
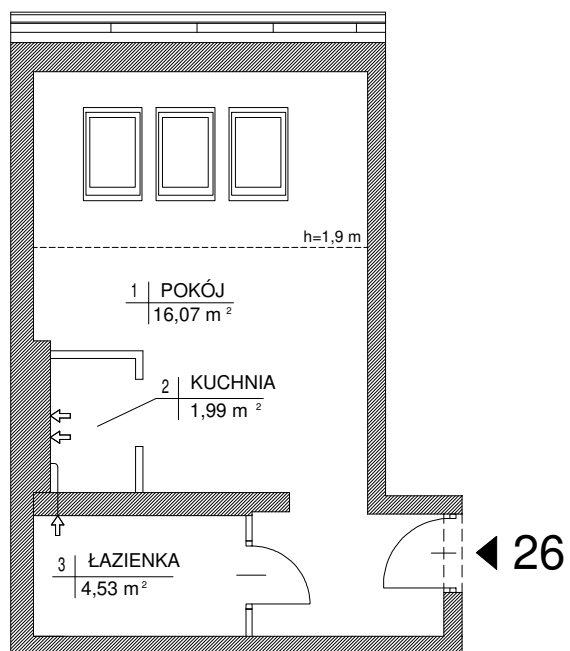


POMIAR POWIERZCHNI LOKALU

Skala 1 :100

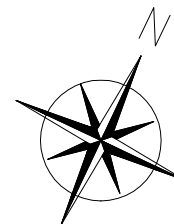

Uwagi:
 Pomiaru powierzchni dokonano w stanie wykończonym.
 Dokładność pomiaru +/- 1 cm.
 wg. PN-ISO 9836:1997

Inwestor: Wilczyński Invest SA ul. SYTA 68 02-993 WARSZAWA		
Obiekt: BUDYNEK MIESZKALNY WIELORODZINNY Ul. Łochowska 36		
miasto: Warszawa	obręb: dzielnica: 4-14-04 Praga Północ	nr działki: 60
kondygnacja: 5 (4 piętro)	funkcja lokalu: Lokal mieszkalny	nr lokalu: 26



WYKAZ POWIERZCHNI		
Nr pom.	Przeznaczenie	m ²
1	POKÓJ+ ANEKS KUCHENNY	16,07
2	KUCHNIA	1,99
3	ŁAZIENKA	4,53
OGÓŁEM		22,59

Powierzchnia całkowita: 33,19 m²

DATA POMIARU: Styczeń 2019