

ŁOCHOWSKA 36

Budynek mieszkalny wielorodzinny

Warszawa ul. Łochowska 36




Wilczyński Development

INWESTOR

Wilczyński Invest SA
ul. Syta 68 02-993 Warszawa

PIĘTRO 0
LOKAL NR 2

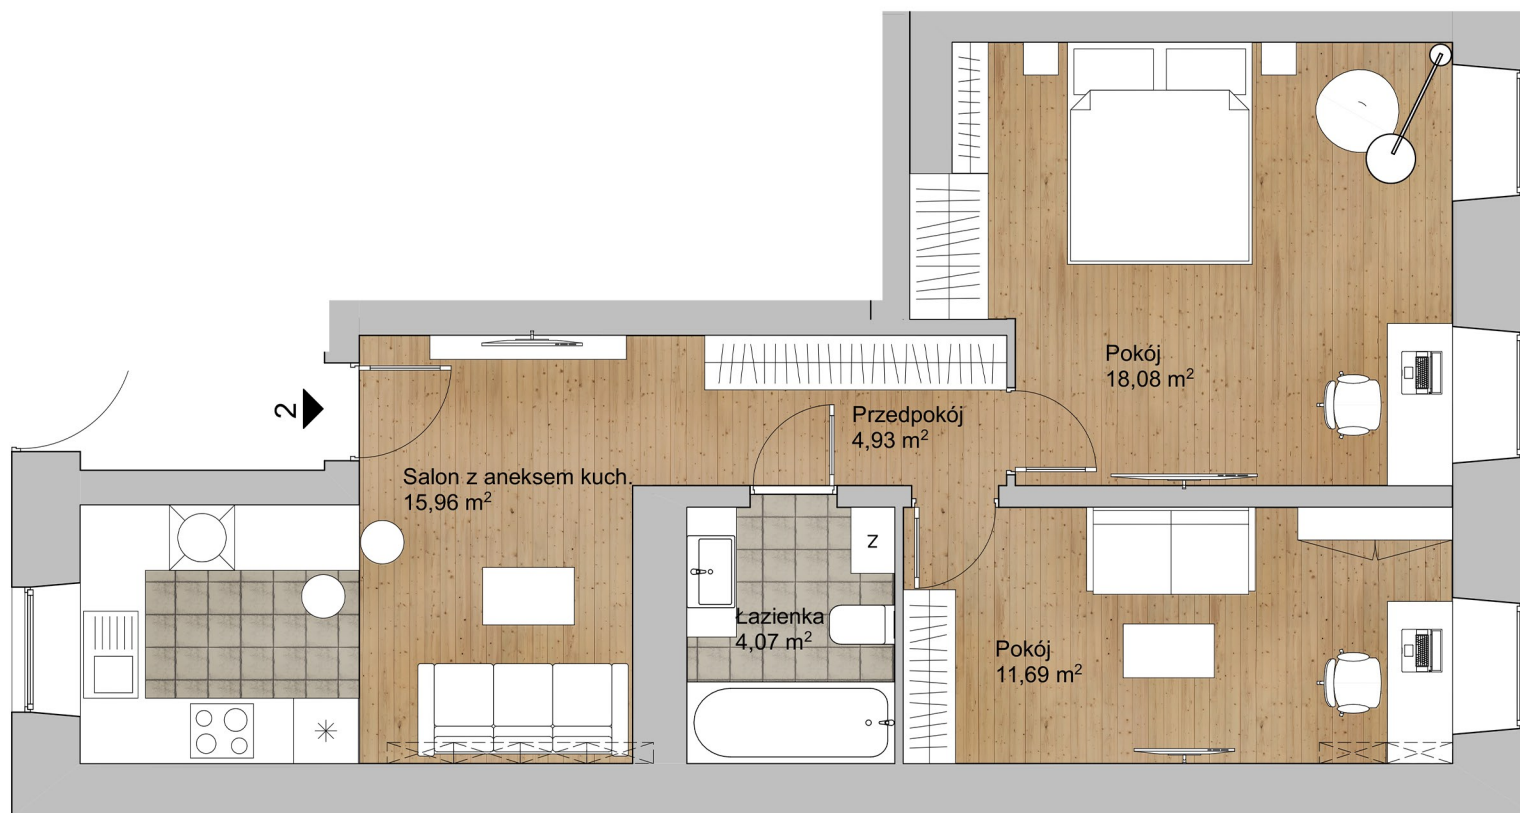

Nr.	nazwa pomieszczenia	pow.
1	Pokój z aneks. kuch.	15,96 m ²
2	Pokój	18,08 m ²
3	Przedpokój	4,93 m ²
4	Łazienka	4,07 m ²
5	Pokój	11,69 m ²

SUMA = 54,73 m²



SCHEMAT LOKALIZACJI

