

ŁOCHOWSKA 36

Budynek mieszkalny wielorodzinny

Warszawa ul. Łochowska 36




Wilczyński Development

INWESTOR

Wilczyński Invest SA
ul. Syta 68 02-993 Warszawa

PIĘTRO 1
LOKAL NR 6

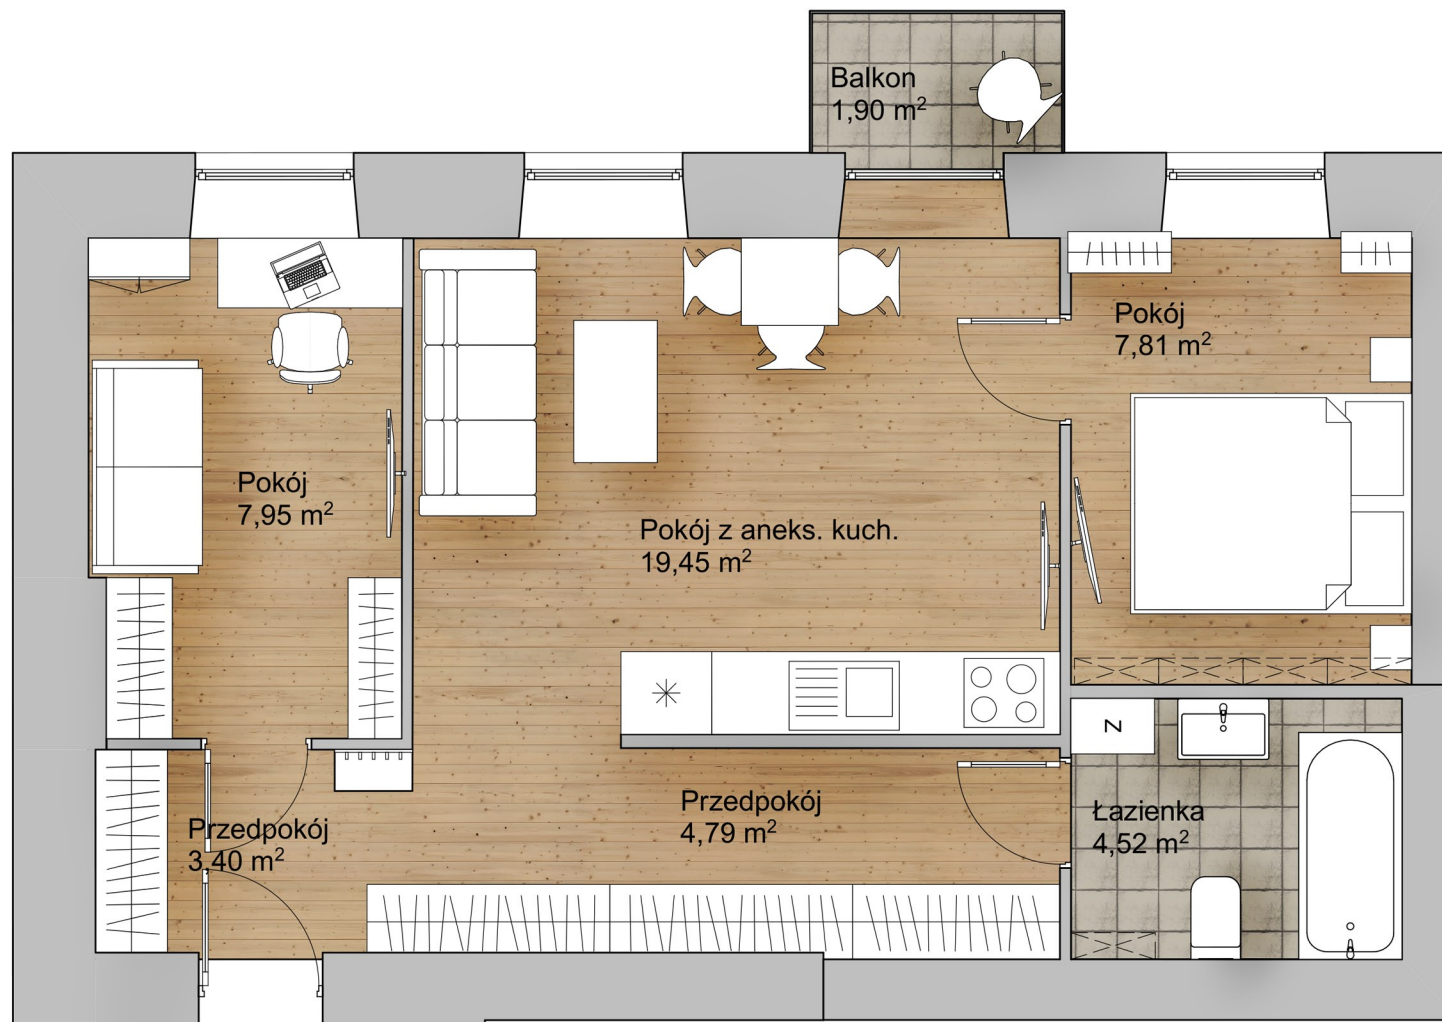

Nr.	nazwa pomieszczenia	pow.
1	Pokój z aneks. kuch.	19,45m ²
2	Pokój	7,95 m ²
3	Przedpokój	8,19 m ²
4	łazienka	4,52 m ²
5	Pokój	7,81 m ²
SUMA =		47,92 m ²
	Balkon	1,90 m ²



SCHEMAT LOKALIZACJI

