

ŁOCHOWSKA 36

Budynek mieszkalny wielorodzinny

Warszawa ul. Łochowska 36




Wilczyński Development

INWESTOR

Wilczyński Invest SA
ul. Syta 68 02-993 Warszawa

PIĘTRO 3
LOKAL NR 18

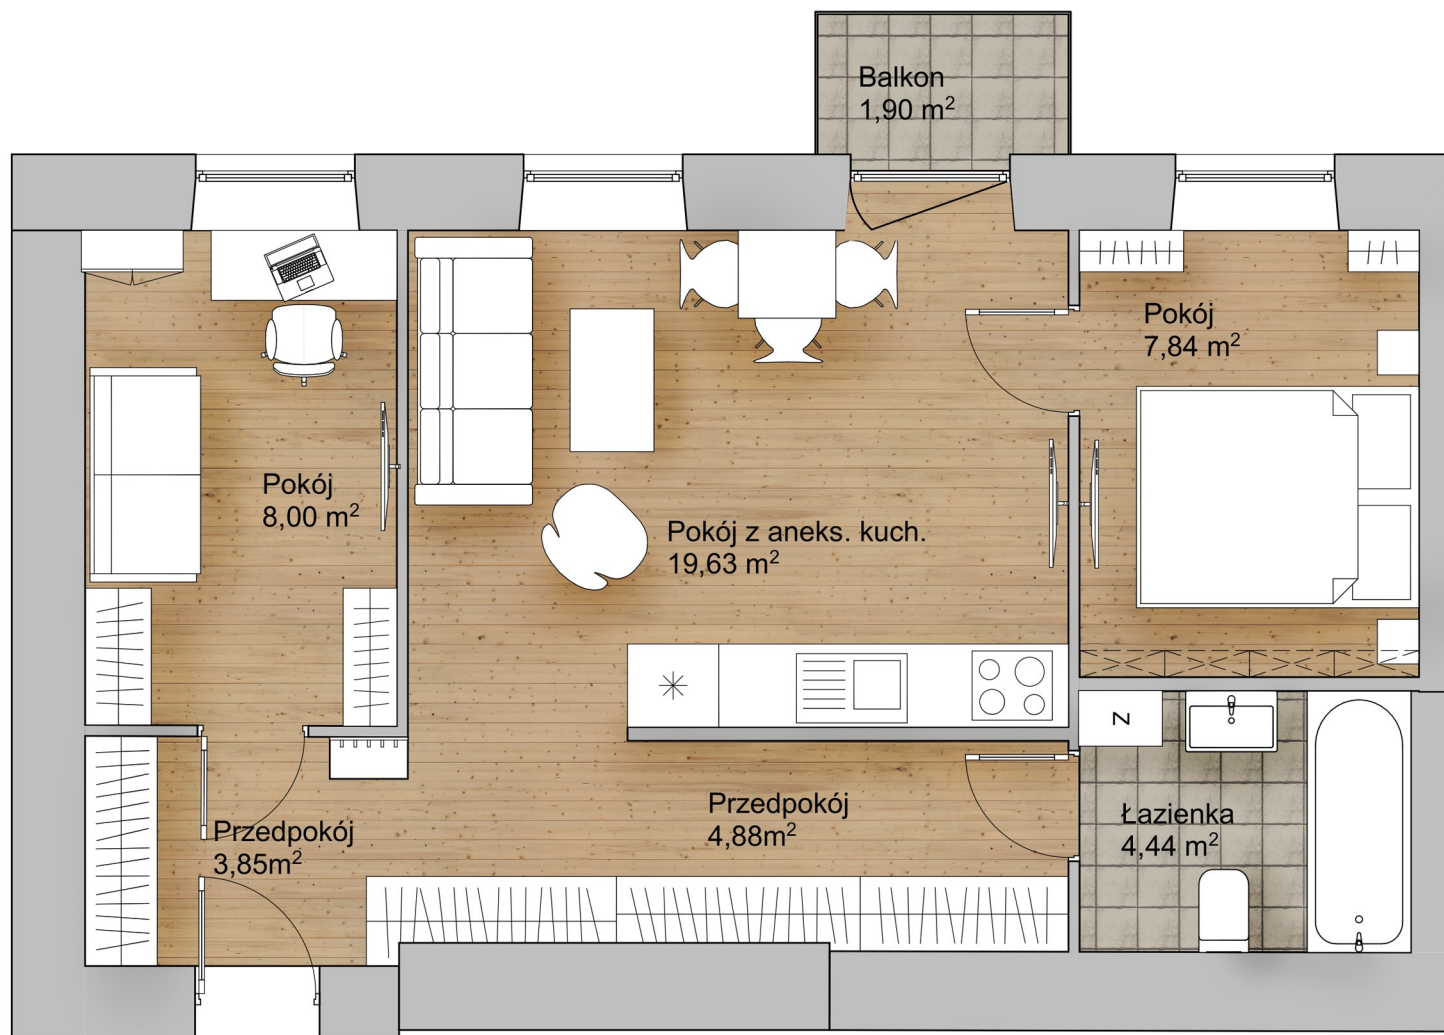

Nr.	nazwa pomieszczenia	pow.
1	Pokój z aneks. kuch.	19,63 m ²
2	Pokój	8,00 m ²
3	Przedpokój	8,73 m ²
4	Łazienka	4,44 m ²
5	Pokój	7,84 m ²
SUMA =		48,64 m ²
	Balkon	1,90 m ²



SCHEMAT LOKALIZACJI

